La maison bois
Bio construction

TARIF 2022 MAISON EKO LMB 88 M2 SOIT 79 M2 HABITABLE
SUIVANT PLAN JOINT

Enveloppe du bâtiment suivant les préconisations thermiques RE 2020 07/22

FOURNITURE ET POSE HORS D'EAU HORS D'AIR *	88M2	prix /m2	OPTION	ESTIMATION
FOURNITURE ET POSE HORS D'EAU HORS D'AIR VERSION EXTERIEUR **BOIS**	66 148 €	752 €		
FOURNITURE ET POSE HORS D'EAU HORS D'AIR VERSION EXTERIEUR **ENDUIT**	73 947 €	840 €		
OPTION 1 FOURNITURE ET POSE RADIER BETON ISOLEE SUR FONDATIONS CLASSIQUES (hors terrassement)	24 500 €	277 €		
OPTION 2 FOURNITURE ET POSE DALLE BOIS ISOLEE (hors plots béton ou micropieux)	21 500 €	245 €		
Livraison-Grutage-Manutention à 50 Km de notre dépôt Hors zone sur consultation	2 500 €			
SECOND OEUVRE				
PLACOPLATRE : PLAFOND-CLOISONS- MURS EXTERIEURS - BANDES (hors ponçage)			20 500 €	
PORTES INTERIEURES THERMO-MOULEES			1 950 €	
CARRELAGE ET FAIENCE (pose hors fourniture)	6 200 €			
REVETEMENT DE SOL STRATIFIE (fourniture et pose)	7 600 €			
VMC HYGRO B			1 200 €	
INSTALLATION ELECTRIQUE NORME NF C 15/100 CONSUEL INCLUS			8 900 €	
INSTALLATION PLOMBERIE SANITAIRE HORS PRODUCTION EAU CHAUDE			9 400 €	
EAU CHAUDE THERMODYNAMIQUE. 200 L			2 500 €	
TOTAL				

Ce mode de calcul est applicable pour une MOB EKO de 60 à 100 M2
Des adaptations peuvent être envisagées sur ce type de modèle (dimensions des menuiseries, type de charpente, distribution intérieure, option terrasse etc....) n'hésitez pas à nous consulter

**PRIX HORS D'EAU HORS D'AIR COMPRENANT*

- La réalisation des plans de montage et de l'étude thermique RT 2020 Bbios
- les murs préfabriqués en atelier ou fabriqués sur le site
- Le bardage bois extérieur ou PSE interface sur version finition enduit
- les bois de charpente (fermettes)
- la couverture tuile complète
- les panneaux OSB en contreventement de toiture
- Les isolants murs laine de bois de 140 mm + pare vapeur
- les menuiseries pvc ou bois double vitrage, les volets roulants
- les appuis de fenêtre
- le montage sur site de l'ensemble
- les enduits de façade multicouches PAREX pour la version façade minérale
- la pose de bardage PIVETEAU BOIS LARGO pour la version façade bois
-

Non inclus les études de sol les plans permis, le terrassement les VRD les raccordements réseaux
Estimation sur consultation

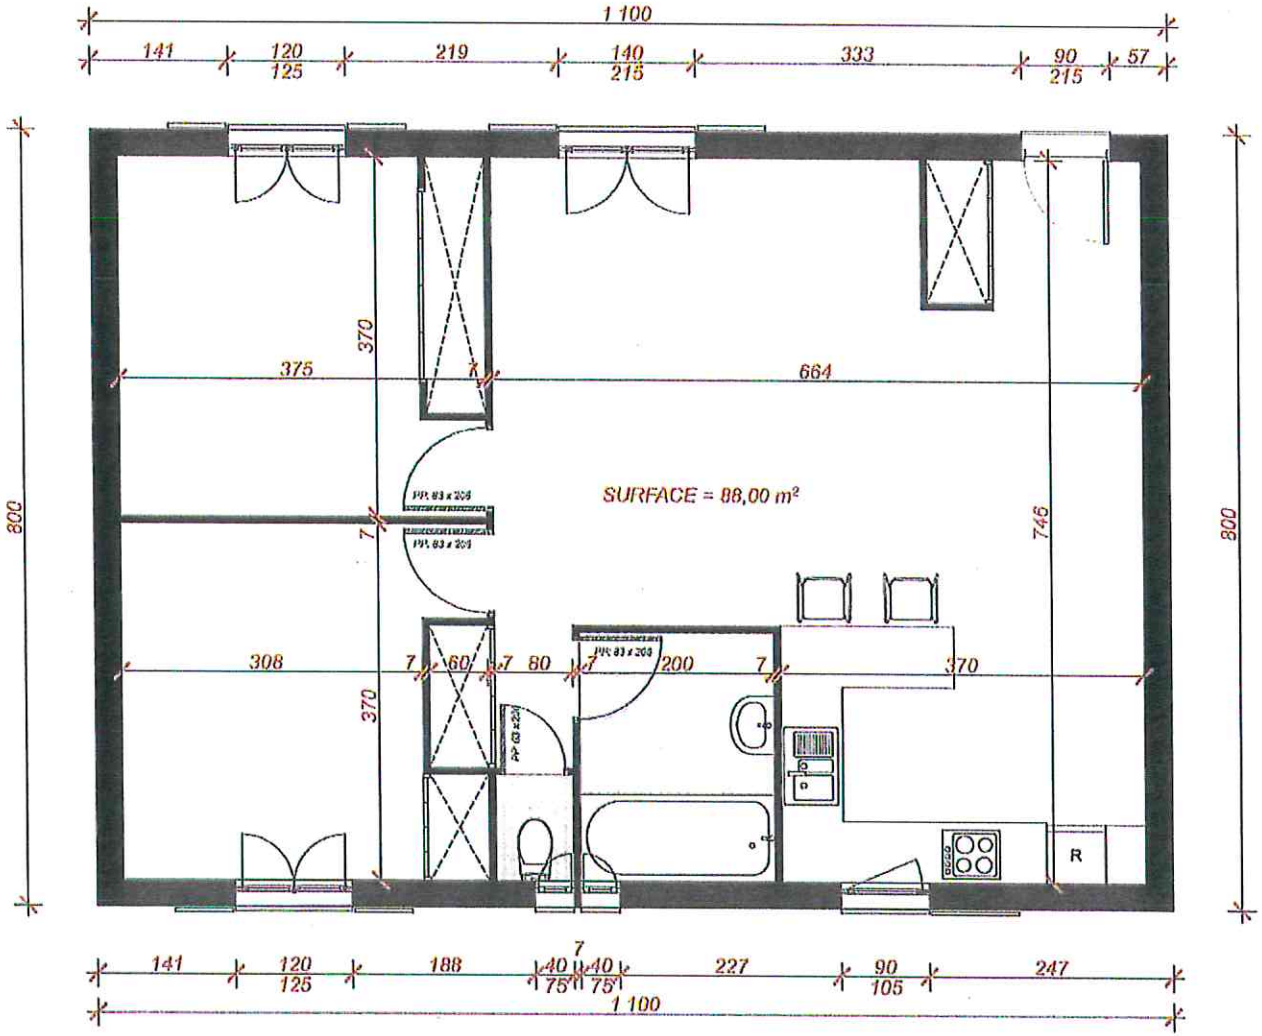

PLAN RDC	La maison bois NEW CONCEPT
ECH : 1/50°	

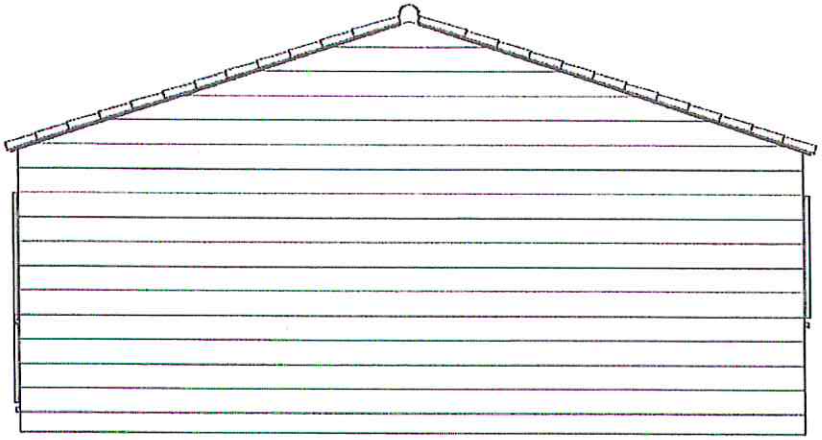

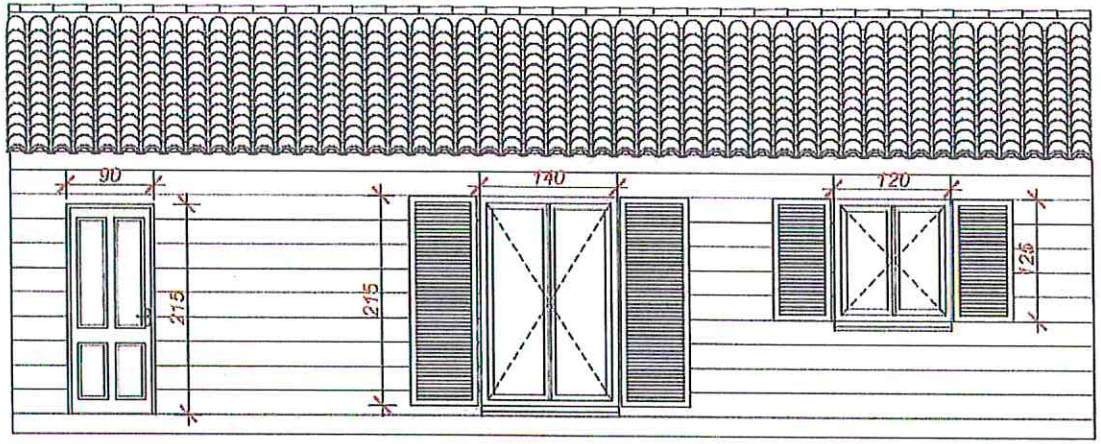

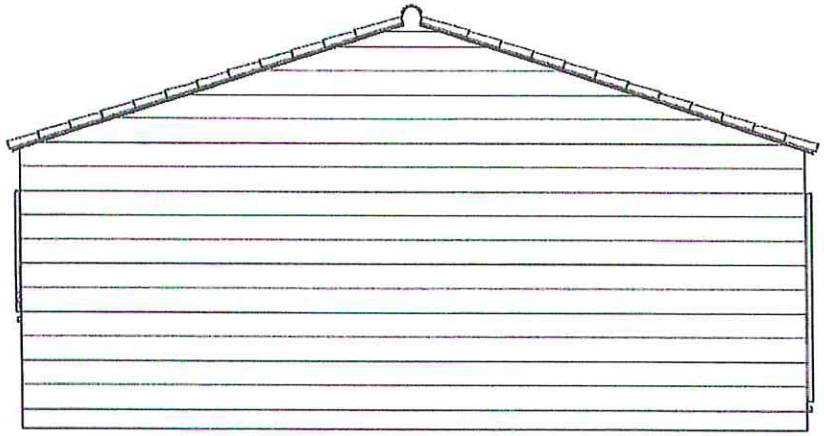

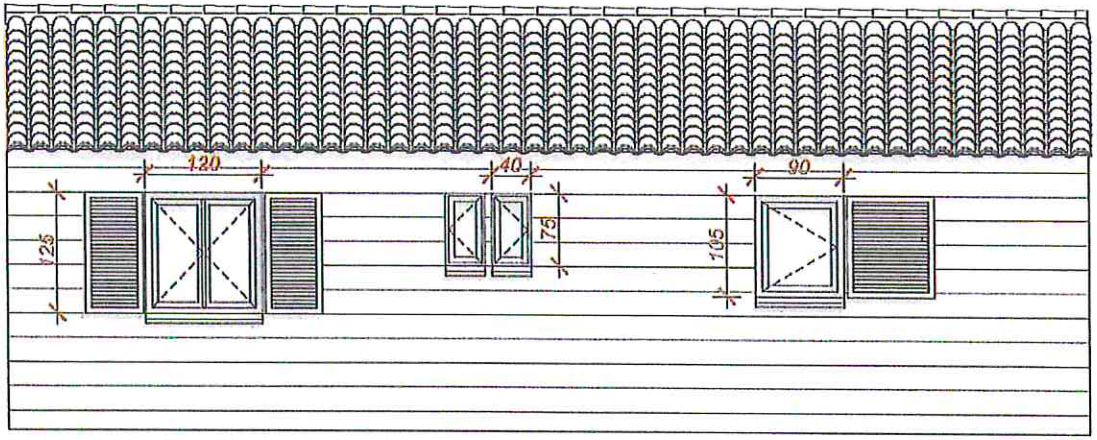

FAÇADES	La maison bois NUW CONCEPT
ECH : 1/50°	

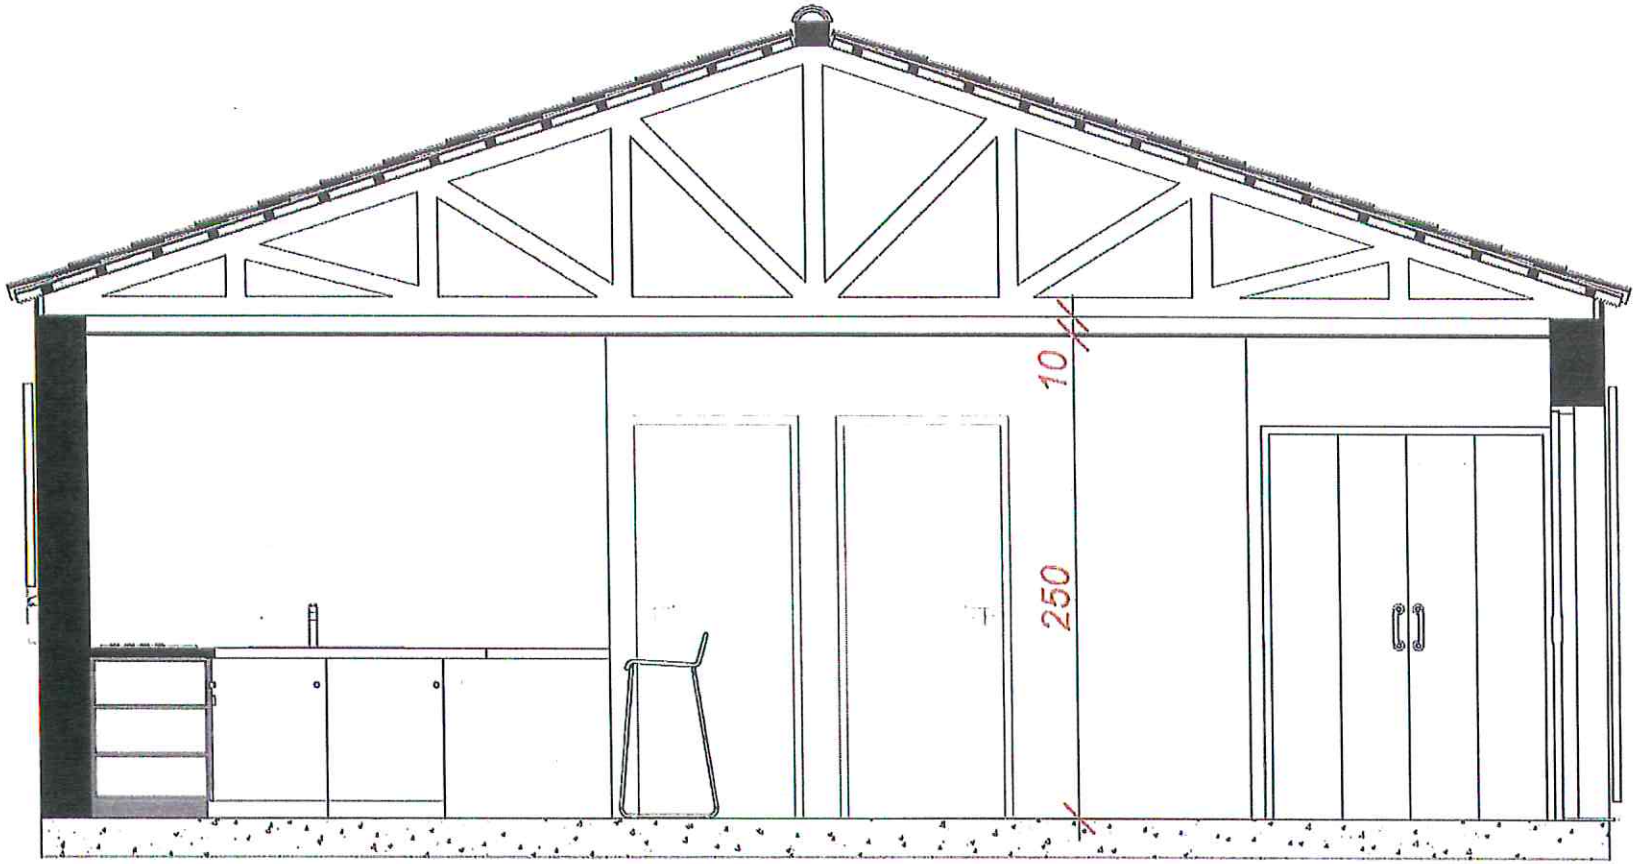

COUPE	La maison bois NEW CONCEPT
ECH : 1/25°	